


167,0 м<sup>2</sup>

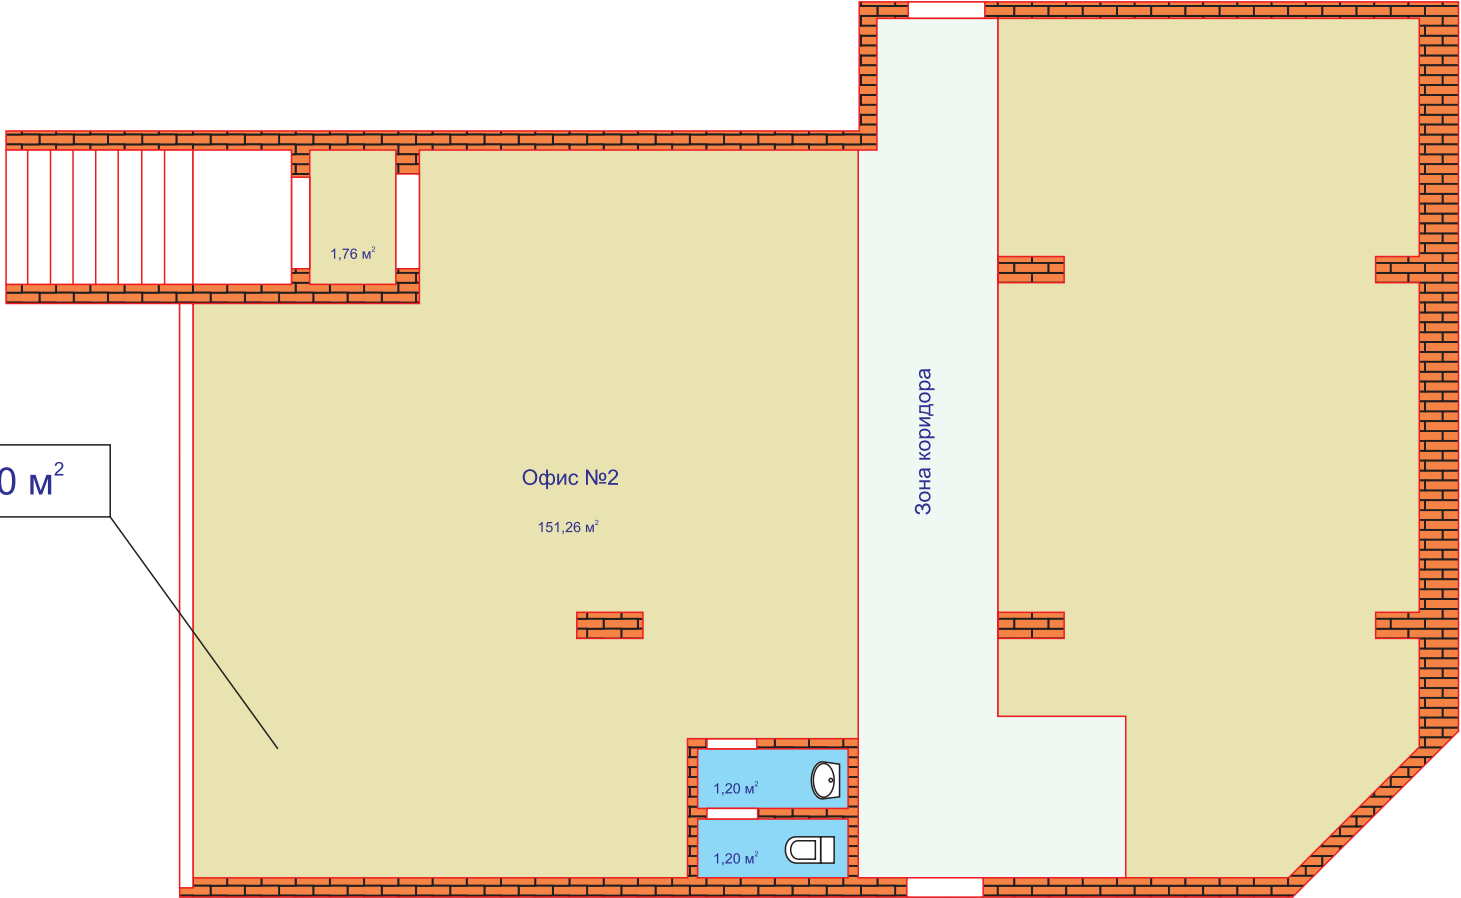

1,76 м<sup>2</sup>

Офис №2

151,26 м<sup>2</sup>

Зона коридора

1,20 м<sup>2</sup>

1,20 м<sup>2</sup>